

ΕΦΗΜΕΡΙΣ ΤΗΣ ΚΥΒΕΡΝΗΣΕΩΣ
ΤΗΣ ΕΛΛΗΝΙΚΗΣ ΔΗΜΟΚΡΑΤΙΑΣ

ΕΝ ΑΘΗΝΑΙΣ ΤΗ 3 ΟΚΤΩΒΡΙΟΥ 1979 | ΤΕΥΧΟΣ ΤΕΤΑΡΤΟΝ | ΑΡΙΘΜΟΣ ΦΥΛΛΟΥ 534

ΠΕΡΙΕΧΟΜΕΝΑ

ΑΠΑΛΛΟΤΡΙΩΣΕΙΣ

ΑΠΟΦΑΣΕΙΣ

Περὶ ἀναγκαστικῆς ἀπαλλοτριώσεως τμήματος ἀγροτικῆς ἐκτάσεως ἀπὸ Ρέμα Ἀστρακερῆς — Καρουσάδες — Τυφλοπόταμος (Σιδάρι), πρὸς βελτίωση τῆς ὁδοῦ Κασσιόπης — Ρόδας — Καρουσάδες — Σιδαρίου, Ν. Κερκύρας. 1

Περὶ ἐπικυρώσεως ἐκθέσεως καθορισμοῦ τῆς ὁριογραμμῆς αἰγιαλοῦ καὶ παραλίας στὴ θέση «ΑΓΙΟΣ ΣΩΣΤΗΣ» Ἀργαλαστῆς Ν. Μαγνησίας. 2

ΠΟΛΕΟΔΟΜΙΑ

ΑΠΟΦΑΣΕΙΣ

Περὶ ἀναγνωρίσεως ὁδοῦ στὸ Μεσολόγγι ὅτι προϋπάρχει τοῦ ἔτους 1923 μέσα στὸ Ο.Τ. ποὺ περιβάλλεται ἀπὸ τὶς ὁδοὺς Ἀρ. Δαμασκηνοῦ — Ζαλογγίτου — Νότη Μπότσαρη — Λουδοβίκου. 3

Περὶ καθορισμοῦ χώρου Παιδικοῦ Σταθμοῦ στὸ Σκεπαστὸ Λαγκαδᾶ, Ν. Θεσσαλονίκης. 4

ΑΠΑΛΛΟΤΡΙΩΣΕΙΣ

ΑΠΟΦΑΣΕΙΣ

Ἀριθ. ΤΥ/5874 (1)

Περὶ ἀναγκαστικῆς ἀπαλλοτριώσεως τμήματος ἀγροτικῆς ἐκτάσεως ἀπὸ Ρέμα Ἀστρακερῆς–Καρουσάδες–Τυφλοπόταμος (Σιδάρι), πρὸς βελτίωση τῆς ὁδοῦ Κασσιόπης–Ρόδας–Καρουσάδες–Σιδαρίου, Ν. Κερκύρας.

Ο ΝΟΜΑΡΧΗΣ ΚΕΡΚΥΡΑΣ

Ἔχοντας ὑπόψη :

1. Τὶς διατάξεις τοῦ Ν.Δ. 797/1974 «περὶ ἀναγκαστικῶν ἀπαλλοτριώσεων», σὲ συνδυασμὸ μὲ τὸ 139/1971 Β.Δ. «περὶ ἁρμοδιότητος τῶν Νομαρχῶν πρὸς κήρυξη ἀναγκαστικῶν ἀπαλλοτριώσεων» (ΦΕΚ 1/Α/1.1.71 καὶ 49/Α) 12.3.1971 ἀντιστοίχως).

2. Τὶς διατάξεις τοῦ ἄρθρου 23 τοῦ ἀπὸ 25.11.1929 Δ/τος «περὶ κωδικοποιήσεως τῶν περὶ κατασκευῆς καὶ συντηρήσεως ὁδῶν κειμένων διατάξεων».

3. Τὸ κτηματολογικὸ διάγραμμα καὶ κτηματολογικὸ πίνακα τοῦ ὑπὸ ἀπαλλοτρίωση τμήματος τῆς ἐν λόγῳ ἀγροτικῆς ἐκτάσεως, ποὺ συντάχθηκαν ἀπὸ τὸ Τεχνικὸ Γραφεῖο «Χ. Ραζῆ καὶ Συνεργάται», καὶ ἐγκρίθηκαν ἀπὸ τὴν Ἐπιθεώρ. Δημ. Ἔργων Ἠπείρου μὲ τὴν 2056/31.5.1974 ἀπόφαση αὐτή, ἀποφασίζουμε :

Κηρύσσουμε ἀναγκαστικῶς ἀπαλλοτριωτέα, λόγῳ δημόσιας ὠφέλειας, ἤτοι γιὰ τὴ βελτίωση τῆς ἐπαρχ. ὁδοῦ Κασσιόπης–Ρόδας–Καρουσάδων–Σιδαρίου τὸ τμῆμα αὐτῆς ἀπὸ ΧΘ 44+000 ἕως Χ.Θ. 44+400, ἤτοι ἀπὸ Ρέμα Ἀστρακερῆς–Καρουσάδες–Τυφλοπόταμο (Σιδάρι), ποὺ εἰκονίζεται στὸ ἀπὸ 2.8.1971 κτηματολογικὸ διάγραμμα ποὺ συντάχθηκε ἀπὸ τὸ τεχ. Γραφεῖο «Χ. Ραζῆ καὶ Συνεργάται» καὶ θεωρήθηκε ἀπὸ τὴν Ε.Δ.Ε.Η.

Ἐπὶ τοῦ ἐν λόγῳ ἀπαλλοτριουμένου τμήματος ἐκτάσεως 6.045 τετραγ. μέτρων προβάλλει δικαίωμα κυριότητας ὁ Μπούκας Σταμάτιος τοῦ Ἀθανασίου, ἀναγραφόμενος στὸν συνταχθέντα κτηματολογ. πίνακα.

Ἡ ἀπαλλοτρίωση κηρύσσεται ὑπὲρ τοῦ Δημοσίου καὶ μὲ δαπάνη τοῦ Νομαρχ. Ταμείου Κερκύρας.

Ἡ ἀπόφαση αὐτὴ νὰ δημοσιευθεῖ στὴν Ἐφημερίδα τῆς Κυβερνήσεως.

Κέρκυρα, 8 Αὐγούστου 1979


Ὁ Νομάρχης
ΑΘ. ΡΑΠΤΗΣ

ΑΠΟΣΠΑΣΜΑ ΚΤΗΜΑΤΟΛΟΓΙΚΟΥ ΔΙΑΓΡΑΜΜΑΤΟΣ
ΟΔΟΥ ΡΕΜΑ ΑΣΤΡΑΚΕΡΗΣ - ΚΑΡΟΥΣΑΔΕΣ - ΤΥΦΛΟΠΟΤΑΜΟΣ.
ΑΠΟ Χ.Θ: 44+000 ΕΩΣ 44+400

ΚΛΙΜΑΞ 1:500

Απόσπασμα κτηματολογικού πίνακος.


Αριθμ. κτηματολ. μερίδος	Ονοματεπώνυμον ιδιοκτήτου	Όνομα πατρός	Διεύθυνσις	Είδος ιδιοκτησίας		Ποσότης m²	τεμ.
547+ 575	Μπούκος Σταμάτης	Αθανάσιος	Καρουσάδες	Αγρός		6.045	—
				Ελαίαι	Α	—	29
				"	Β	—	24
				"	Γ	—	7
				Συκιά	Α	—	1
				Αμυγδαλιά	Β	—	5
				Κυπαρίσσια	Α	—	3
				"	Β	—	2

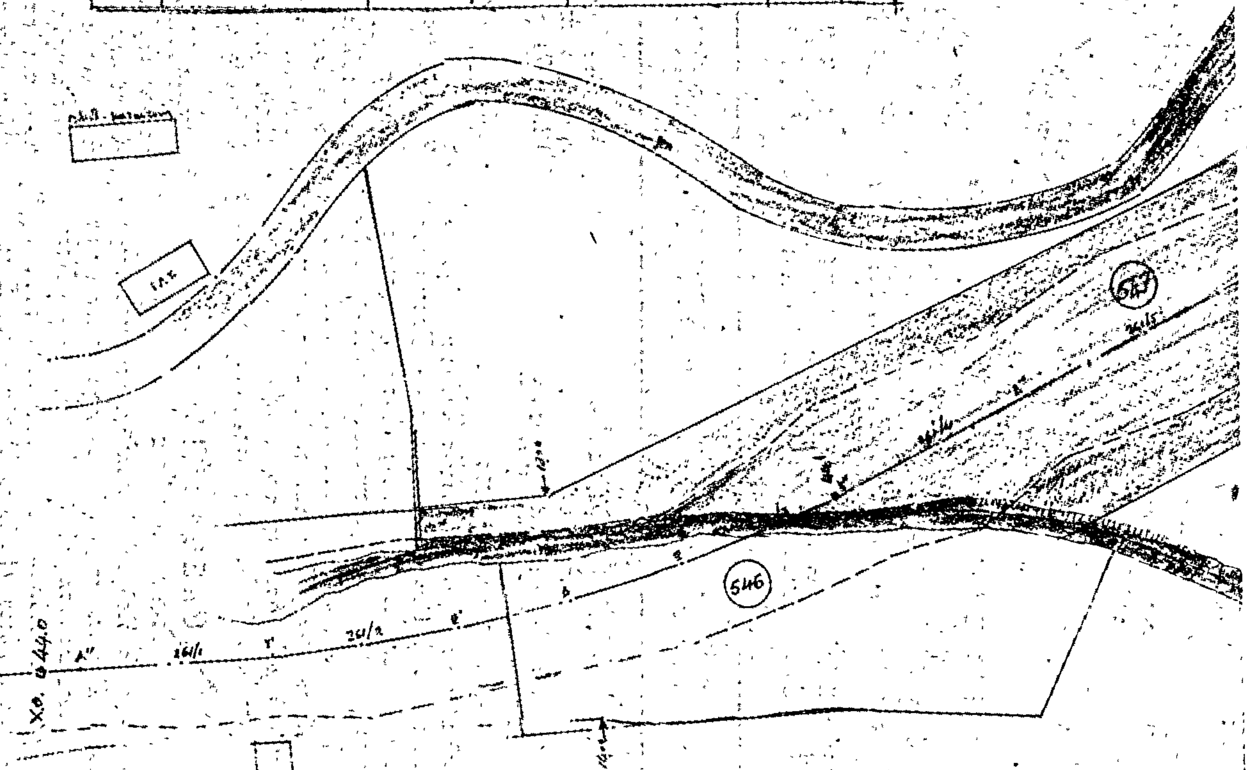

Κέρκυρα 8 Αυγούστου 1979.
Ο Συντάξας.
ΜΙΧ. ΒΑΤΣΙΝΕΑΣ
Δ/κός με 5° Β.

Γεράσιμος Ρόσσης
Τοπογ. Μηχανικός Δ. Ε.

ΕΘΕΩΡΗΘΗ
Εν Κερκύρα τη 1979
Ο Διευθ. Δ/νσεως Τεχν. Υπηρ.
Ι. ΠΟΛΕΝΑΚΗΣ
Επιθ/τής Δ.Ε. με 2ο β'

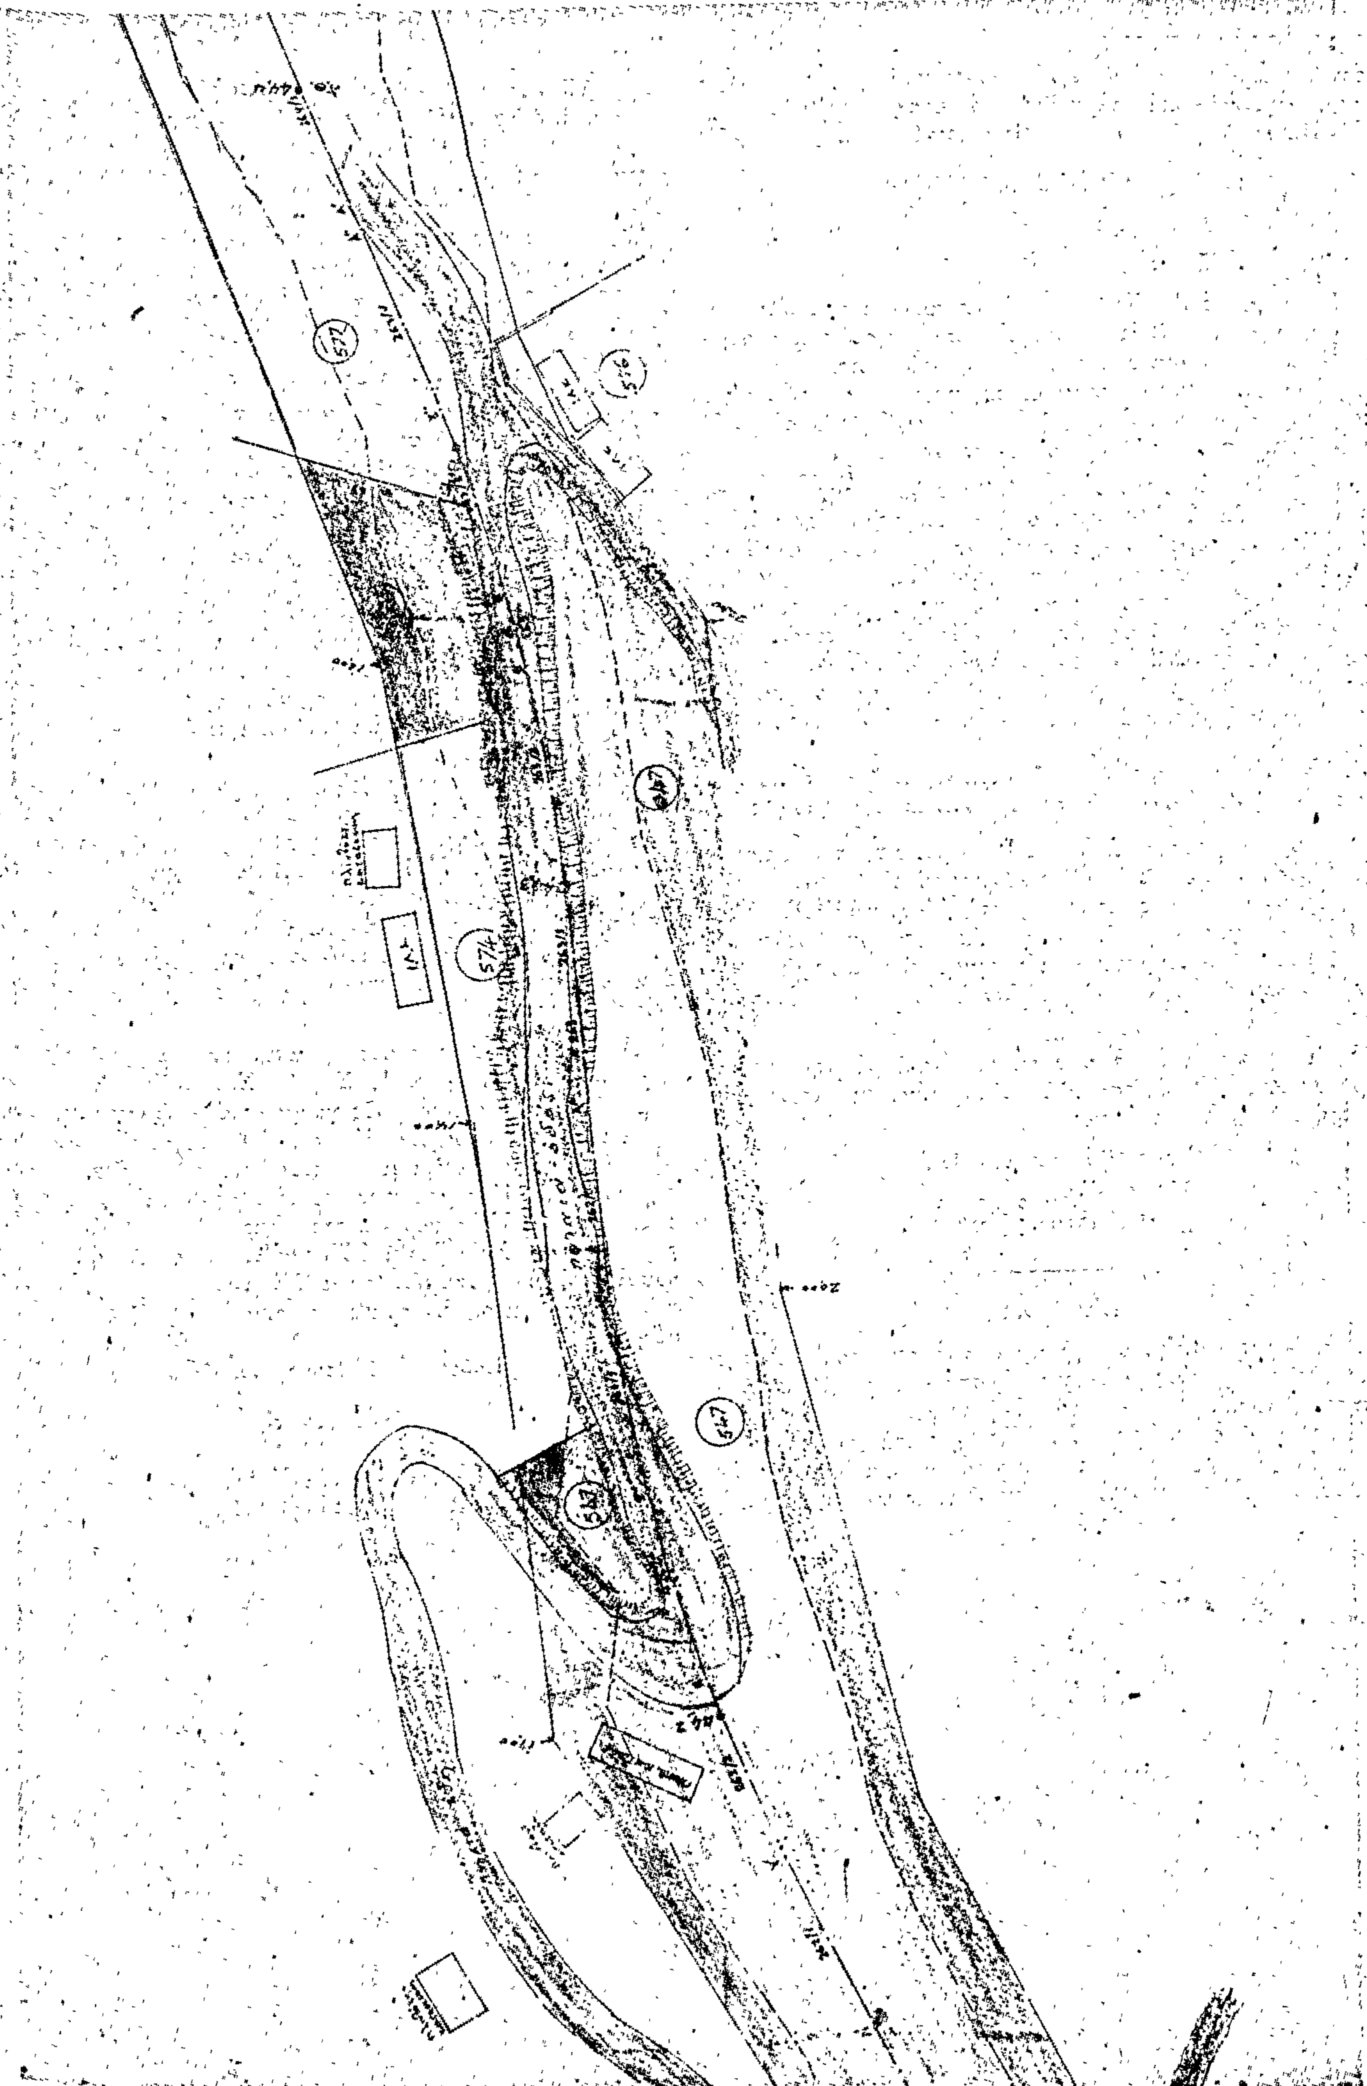

Ἀριθ. Ν.Π. 182 (2)

Περὶ ἐπικυρώσεως ἐκθέσεως καθορισμοῦ τῆς οριογραμμῆς αἰγιαλοῦ καὶ παραλίας στὴ θέση «ΑΓΙΟΣ ΣΩΣΤΗΣ» Ἀργαλαστῆς Ν. Μαγνησίας.

Ο ΝΟΜΑΡΧΗΣ ΜΑΓΝΗΣΙΑΣ

Ἔχοντας ὑπόψη :

1. Τὶς διατάξεις :

α) Τοῦ Α.Ν. 344/1940 «περὶ αἰγιαλοῦ καὶ παραλίας».
β) Τοῦ Α.Ν. 263/1968 «περὶ τροποποιήσεως καὶ συμπληρώσεως τῶν διατάξεων περὶ Δημοσίων κτημάτων».
γ) Τοῦ Ν. 3200/55 «περὶ διοικητικῆς ἀποκεντρώσεως», ὅπως συμπληρώθηκε ἀπὸ τὸ Ν.Δ. 532/1970 καὶ τὸ 704/1970 Β.Δ., ποὺ ἐκδόθηκε σ' ἐκτέλεση αὐτοῦ.

2. Τὴν ἀπὸ 7 Φεβρουαρίου 1979 ἔκθεση τῆς κατὰ τὸ ἄρθρο 5 Α.Ν. 263/68 ἐπιτροπῆς καθορισμοῦ τῆς οριογραμμῆς τοῦ αἰγιαλοῦ καὶ παραλίας στὴ θέση «ΑΓΙΟΣ ΣΩΣΤΗΣ» Ἀργαλαστῆς Ν. Μαγνησίας, ὅπως καὶ τὸ ἀπὸ 28.11.1978 τοπογραφικὸ διάγραμμα τῆς περιοχῆς ποὺ συντάχθηκε ἀπὸ τὴ Μηχανικὸ Ἰωάννα Μπολώτα καὶ θεωρήθηκε στὶς 5.12.78 ἀπὸ τὸ Δ/ντὴ Δ.Τ.Υ. Ν. Μαγνησίας, στὸ ὁποῖο χαράχθηκε μὲ ἐρυθρὰ γραμμὴ ὁ αἰγιαλὸς καὶ μὲ κίτρινη ἡ παραλία καὶ τὸ ὁποῖο συνοδεύει τὴν ἔκθεση.

3. Τὴ σύμφωνη γνώμη τοῦ Γ.Ε.Ν., ποὺ διατυπώθηκε μὲ τὸ Φ.187.2/357/79 ἔγγραφό του, ἀποφασίζουμε :

Ἐπικυρώνουμε τὴν ἀπὸ 7.2.1979 ἔκθεση τῆς ἐπιτροπῆς (ἄρθρ. 5 Α.Ν. 263/68) καθορισμοῦ τῆς οριογραμμῆς τοῦ αἰγιαλοῦ καὶ τῆς παραλίας στὴ θέση «ΑΓΙΟΣ ΣΩΣΤΗΣ» Ἀργαλαστῆς Ν. Μαγνησίας, ποὺ συνοδεύει τὸ ἀπὸ 28.11.78 τοπογραφικὸ διάγραμμα τῆς περιοχῆς, θεωρημένο ἀπὸ 5.12.78 ἀπὸ τὸ Δ/ντὴ Δ.Τ.Υ. Ν. Μαγνησίας.

Ἡ ἀπόφαση αὐτὴ νὰ δημοσιευθεῖ μαζὶ μὲ τὴν ἀπὸ 7 Φεβρουαρίου 1979 ἔκθεση καὶ μὲ τὸ διάγραμμα στὴν Ἐφημερίδα τῆς Κυβερνήσεως.

Βόλος, 20 Ἰουλίου 1979

Ὁ Νομάρχης
Ι. ΚΑΛΟΓΕΙΤΟΝΑΣ

ΕΚΘΕΣΙΣ

Περὶ καθορισμοῦ τῆς οριογραμμῆς τοῦ αἰγιαλοῦ καὶ τῆς παραλίας εἰς θέσιν «Ἅγιος Σώστης» περιοχῆς Κοινότητος Ἀργαλαστῆς Νομοῦ Μαγνησίας.

Ἐν Βόλῳ σήμερον τὴν 7.2.1979 ἡ κατὰ τὸ ἄρθρον 3 τοῦ Α.Ν. 263/68 «περὶ τροποποιήσεως καὶ συμπληρώσεως τῶν διατάξεων περὶ δημοσίων κτημάτων Ἐπιτροπὴ καθορισμοῦ τῶν ορίων αἰγιαλοῦ καὶ παραλίας ἀποτελουμένη ἐκ τῶν

1. Δημητρίου Νιάφα Β' Οἰκονομικοῦ Ἐφόρου Βόλου.
2. Δημητρίου Παπαδοπούλου, Λιμενάρχου Βόλου καὶ
3. Ἀθανασίου Πιτούλη, Δ/ντοῦ Τ.Υ.Ν.Μ. Ἐπιθ/τοῦ Δ.Ε. ἐπὶ 2ῳ β. συνελθοῦσα ἐν τῷ καταστήματι τῆς Β' Οἰκονομικῆς Ἐφορίας Βόλου καὶ λαβοῦσα ὑπ' ὄψιν.

1. Τὴν ὑποβληθεῖσαν τὴν 1.12.78 αἴτησιν τῆς τοπογράφου μηχανικοῦ Ἰωάννας Μπολώτα περὶ καθορισμοῦ τῆς οριογραμμῆς τοῦ αἰγιαλοῦ καὶ τῆς παραλίας στὴν θέση Ἅγιος Σώστης τῆς Κοινότητος Ἀργαλαστῆς τοῦ Νομοῦ Μαγνησίας.

2. Τὰ συνταχθέντα τὴν 28.11.78 ὑπὸ τῆς ἀνωτέρω τοπογράφου μηχανικοῦ διαγράμματα τῆς ἐν λόγῳ περιοχῆς καὶ θεωρηθέντα ὑπὸ τοῦ Δ/ντοῦ Τ.Υ.Ν. Μαγνησίας.

3. Τὴν διάταξιν τοῦ ἄρθρου 2 τοῦ Α.Ν. 2344/40 «περὶ αἰγιαλοῦ καὶ παραλίας» καθ' ὃ ὁ καθορισμὸς τοῦ αἰγιαλοῦ γίνεται ἐπὶ τοπογραφικοῦ καὶ ὑψομετρικοῦ διαγράμματος τῆς οριογραμμῆς τοῦ αἰγιαλοῦ χαρασομένης ἐπ' αὐτοῦ δι' ἐρυθρᾶς γραμμῆς καὶ ὅτι εἰς περίπτωσιν καθ' ἣν ἕνεκα προσχώσεως ἢ ἄλλης αἰτίας εἶναι ἐμφανὲς ὅτι καθ' ὃν χρόνον ἐνεργεῖται ὁ καθορισμὸς ὁ αἰγιαλὸς εἶναι διάφορος τοῦ εἰς τὸ παρελθὸν τοιούτου νὰ καθορισθῇ ἡ παλαιὰ θέσις τοῦ αἰγιαλοῦ ἡ ὑφισταμένη μὲν μέχρι τοῦ ἔτους 1884 ἐὰν ὑφίστανται κάτοχοι ἰδιωτῶν καὶ πρότερον δὲ ἐὰν δὲν ὑφίστανται τοιαῦται.

4. Τὰ ἐκ τῆς ἐνεργηθείσης τὴν 5.12.1978 αὐτοψίας προκύψαντα στοιχεῖα, ἐν συνδιασμῷ μὲ τὸν ἀπὸ 22.3.75 καθορισμὸ τοῦ αἰγιαλοῦ καὶ τῆς παραλίας, δημοσιευθέντα εἰς τὸ ὑπ' ἀριθ. 74/11.4.75 Φ.Ε.Κ. τεῦχος Δ' εἰς τὴν ἐν λόγῳ περιοχή, καθορίζει :


Ἐπὶ τῶν ἀνωτέρω τοπογραφικῶν διαγραμμάτων δεόντως ἠλεγχθέντων καὶ θεωρηθέντων τὴν 5.12.78 ὑπὸ τοῦ Δ/ντοῦ Τεχνικῶν Ὑπηρεσιῶν Ν. Μαγνησίας ὡς ἀκολούθως :


α) Δι' ἐρυθρᾶς συνεχοῦς γραμμῆς τὴν οριογραμμὴν τοῦ αἰγιαλοῦ ὑπὸ στοιχεῖα 1, Σ3, 2, Σ5, 3 ἕως 24.


β) Διὰ κιτρίνης συνεχοῦς γραμμῆς τὴν οριογραμμὴν τῆς παραλίας ὑπὸ στοιχεῖα 1' ἕως 19', λαμβανομένων ὑπ' ὄψιν ὅτι α) ὁ καθορισμὸς ἐκτελεῖται τὸ πρῶτον, β) τὰ σημεῖα 1 καὶ 1' συμπίπτουν μὲ τὰ 20 καὶ 22' ἀντιστοίχως τοῦ ἀπὸ 22.3.75 καθορισθέντος αἰγιαλοῦ καὶ δημοσιευθέντος εἰς τὸ ὑπ' ἀριθ. 74/11.4.75 ΦΕΚ. τεῦχος Δ', γ) αἱ κορυφαὶ τῶν οριογραμμῶν εἶναι ἐξηρτημέναι γραφικῶς ἐπὶ τοῦ διαγράμματος ἐκ σταθερῶν σημείων πλήρως ἐξηρτημένων.

Βόλος, 7 Φεβρουαρίου 1979

Ἡ ἐπιτροπὴ
ΔΗΜ. ΝΙΑΦΑΣ
ΔΗΜ. ΠΑΠΑΔΟΠΟΥΛΟΣ
ΑΘΑΝ. ΠΙΤΟΥΛΗΣ

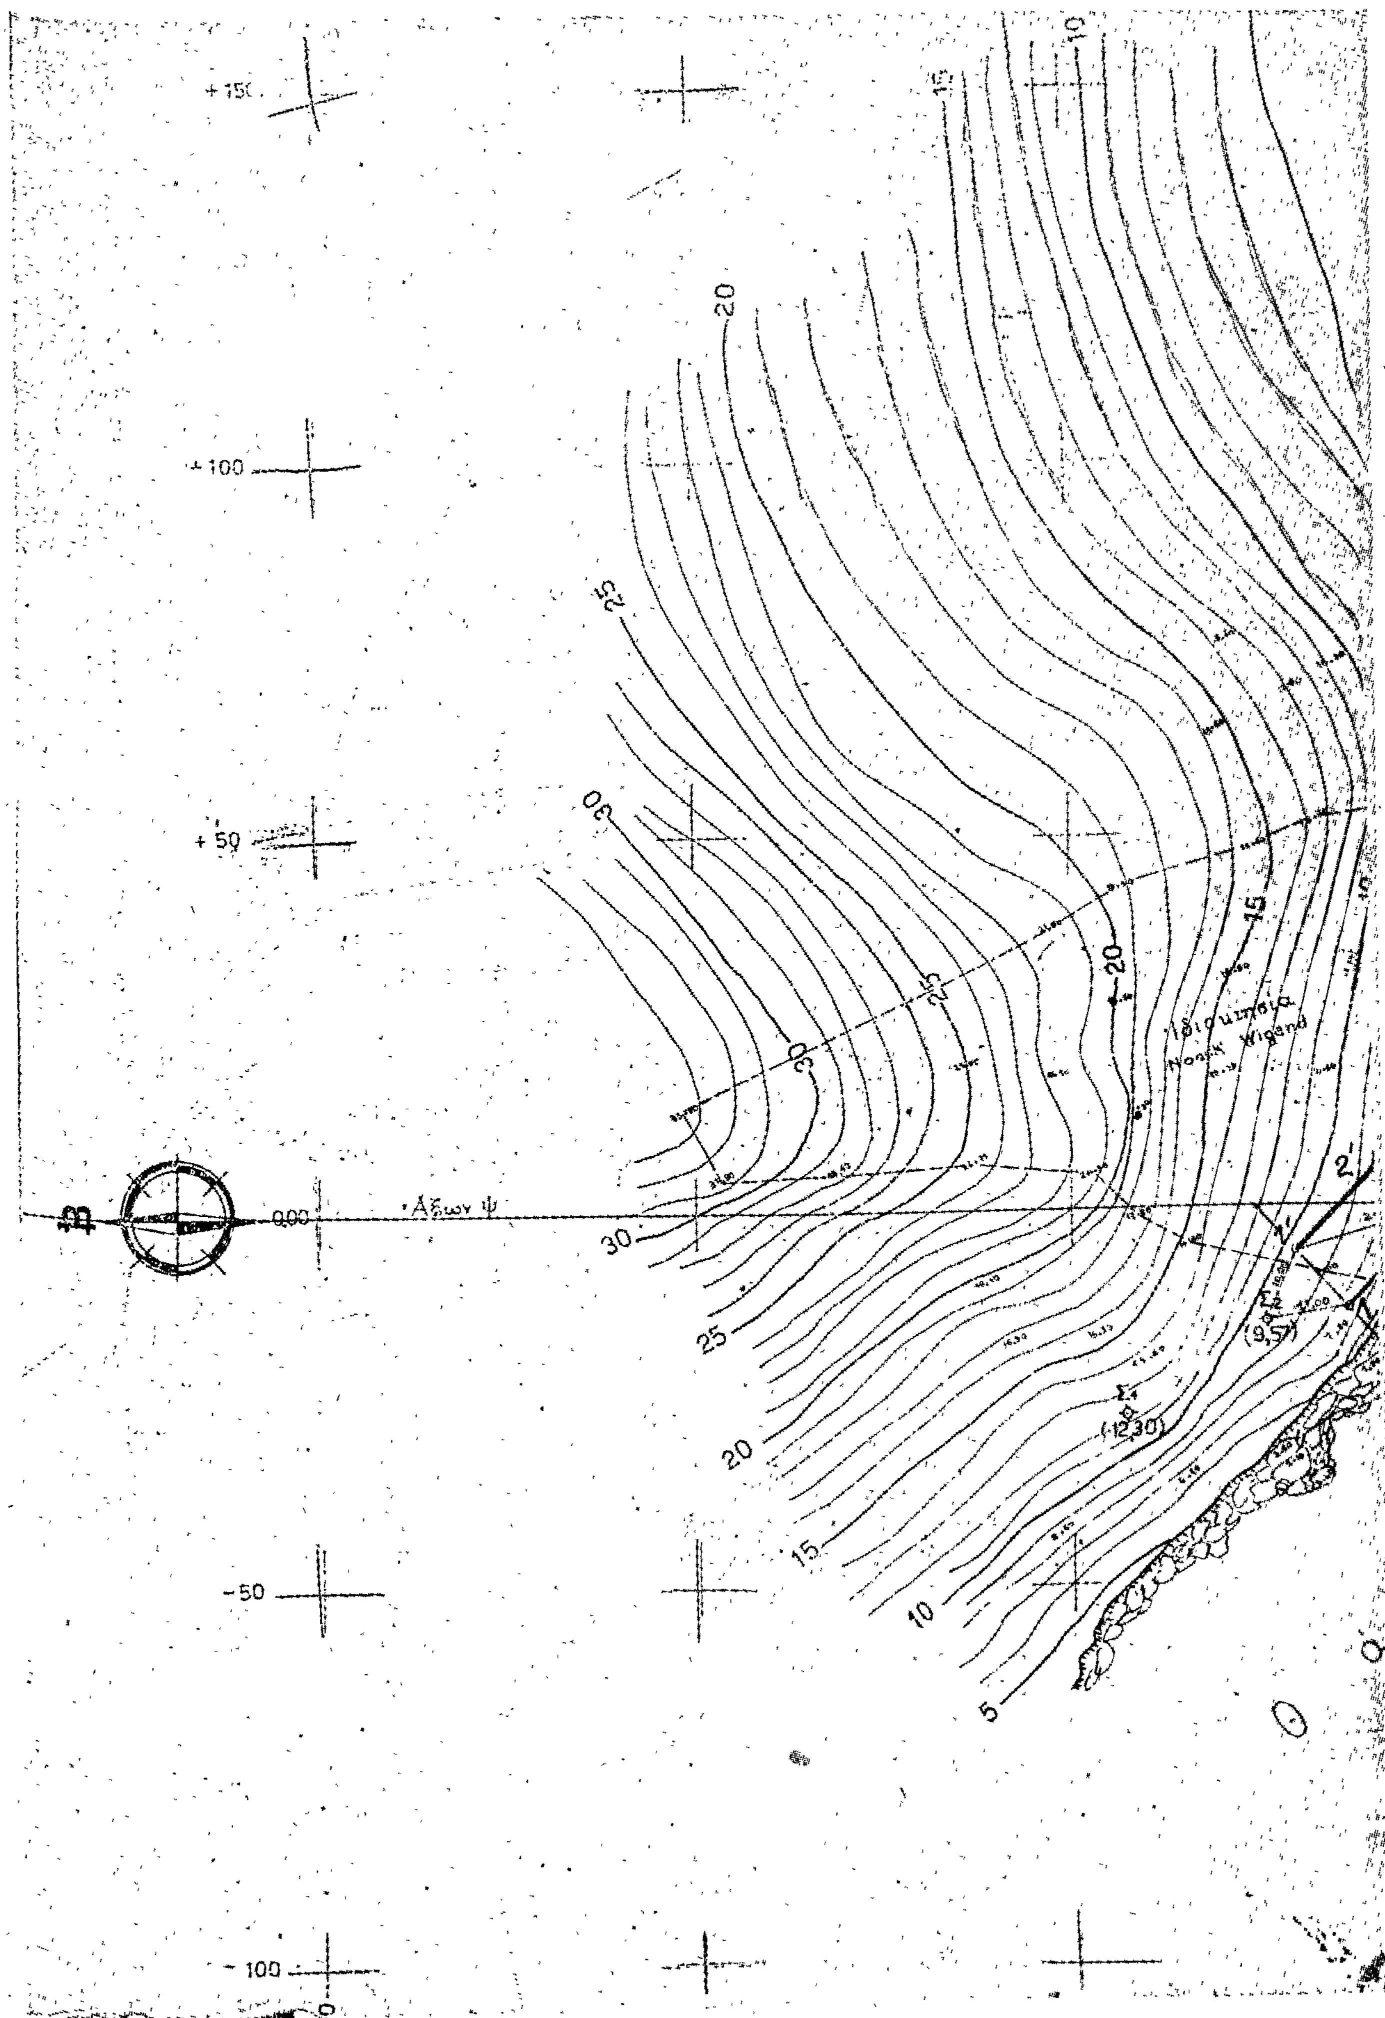
+150
+100
+50
0,00
Άξων ψ
-50
-100
Ιδιοκτησία
Νοσοκ. Wigand
Σ₁
(12,30)
Σ₂
(9,57)
30
25
20
15
10
5
2'
1'
0'

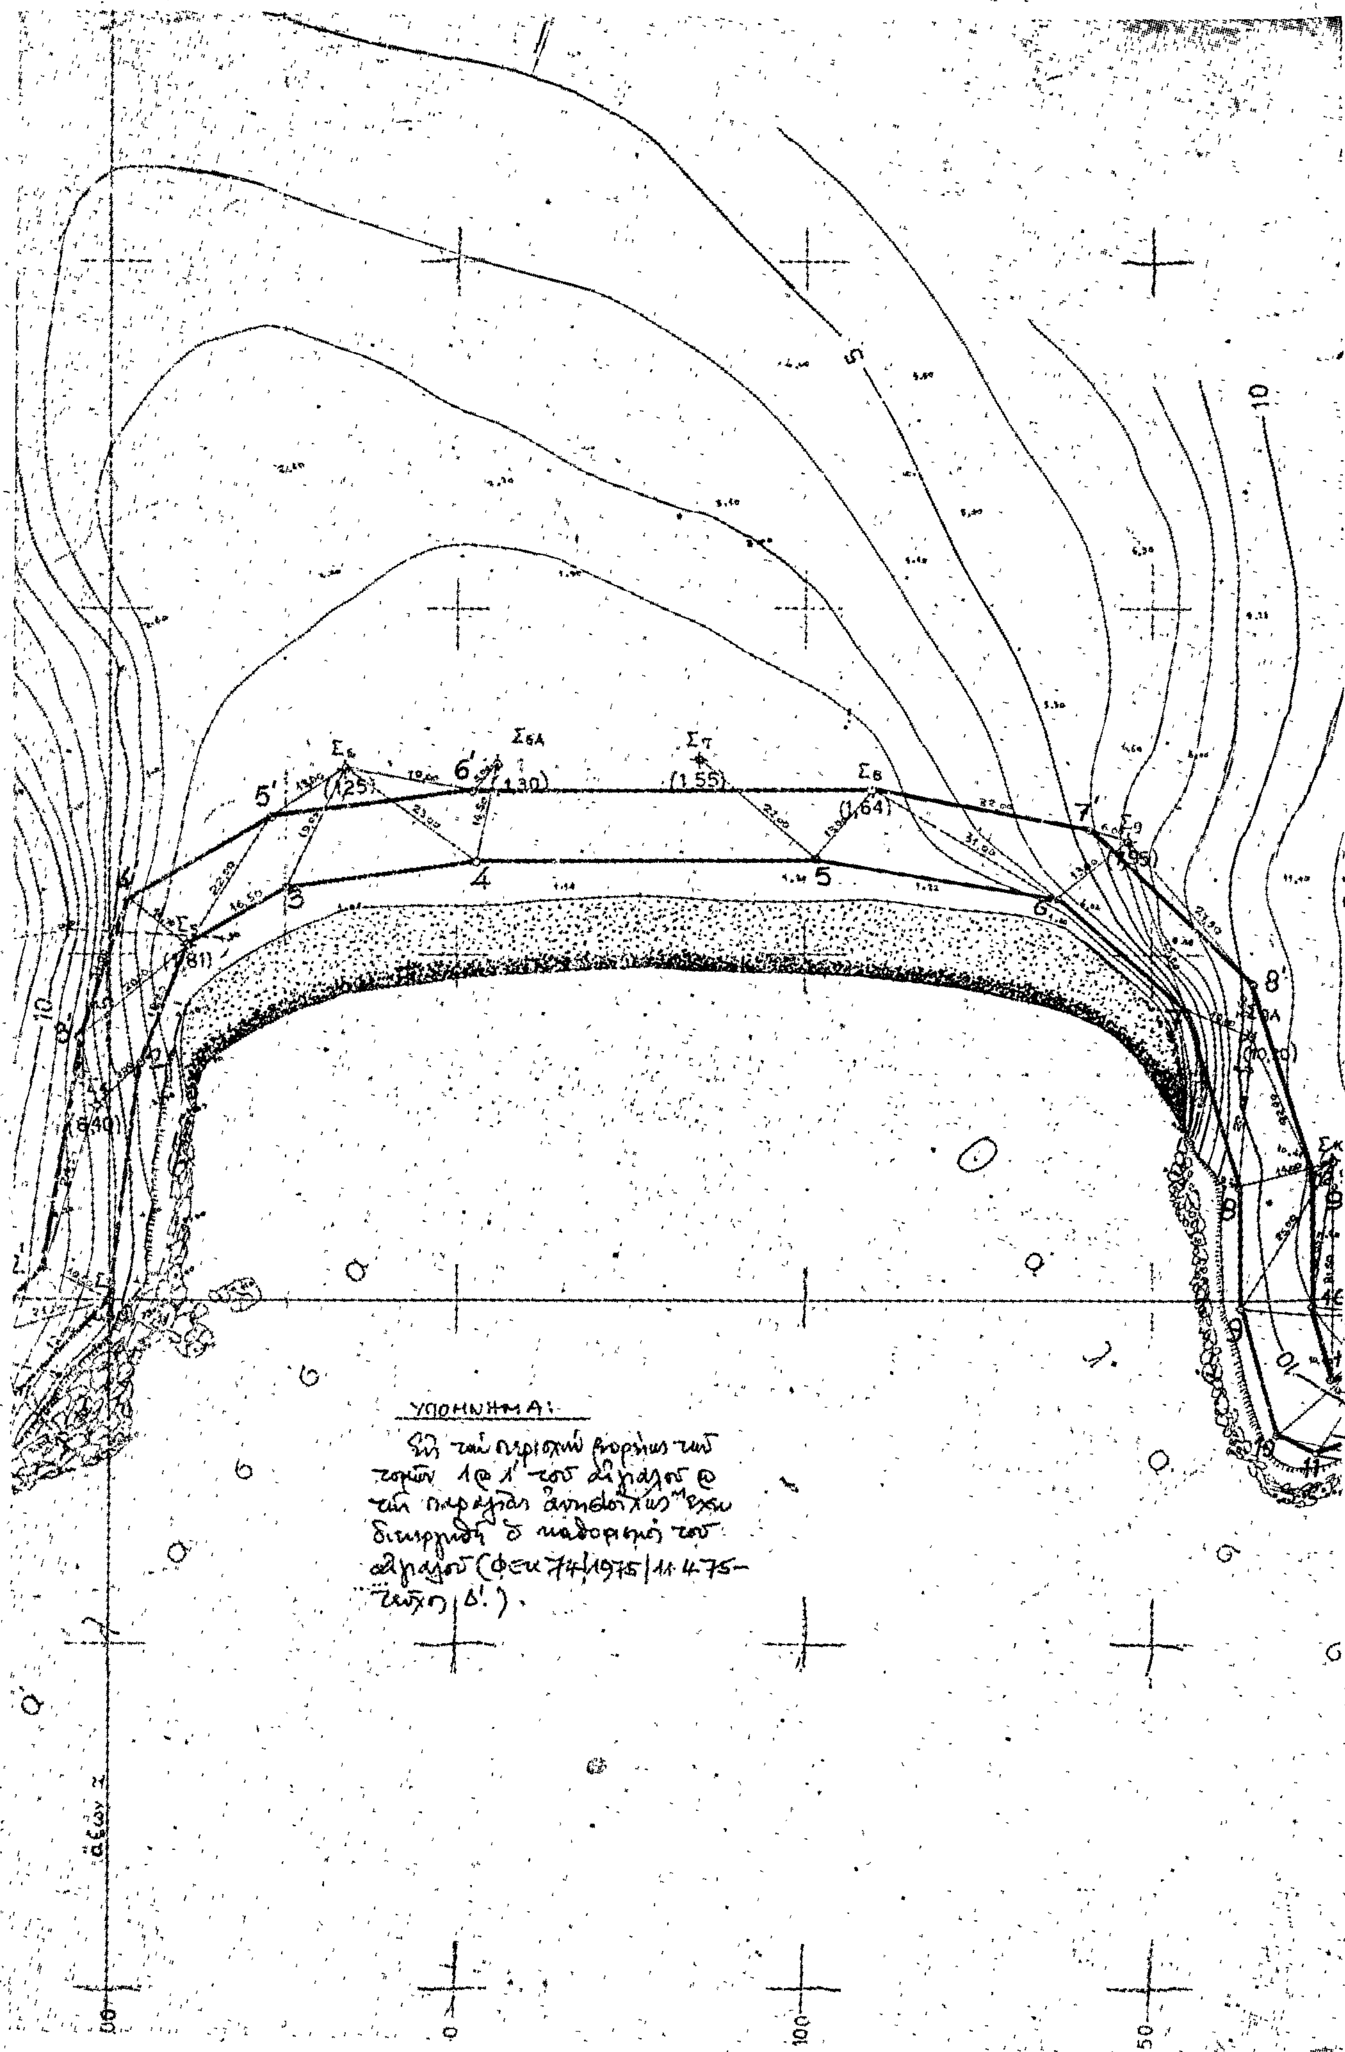
Σ6
Σ6Α
Σ7
Σ8
Σ9
Σ5
(1.25)
(1.30)
(1.55)
(1.64)
(1.81)
(6.40)
(10.20)
4
5
6
5'
6'
7'
8'
10
ΥΠΟΜΝΗΜΑ:
Στη περιοχή βορείως των τομών 1 και 1' του αιγιαλού και της παραλίας αντιστοίχως έχει διενεργηθεί ο καθορισμός του αιγιαλού (ΦΕΚ 74/1975/11.4.75 τεύχος Δ').
50
100
150

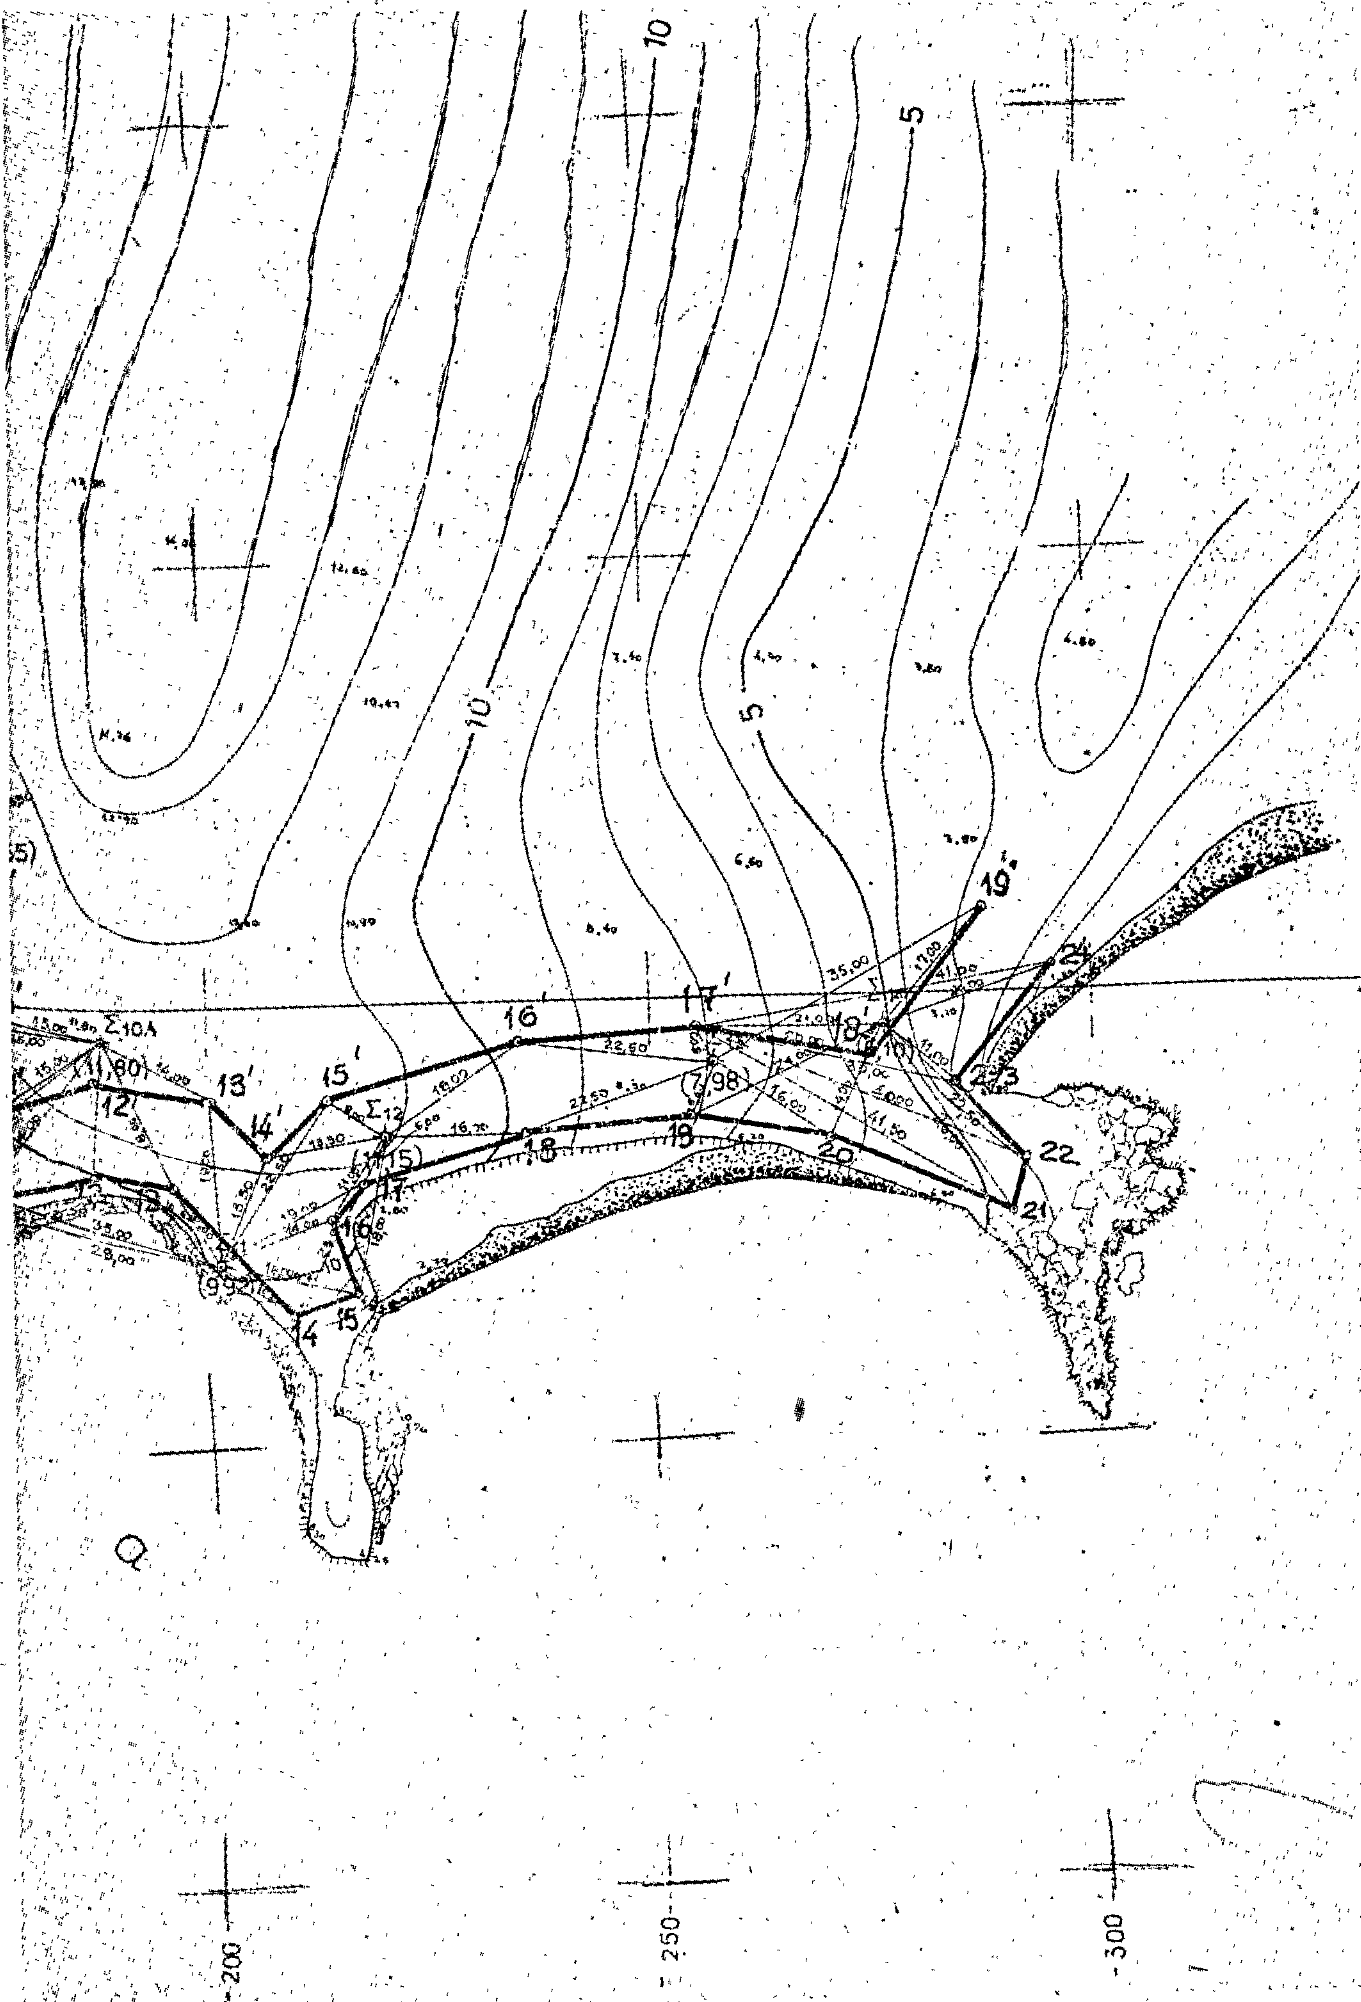
10
5
10
5
16'
17'
18'
19'
13'
14'
15'
Σ10Λ
Σ12
12
18
19
20
21
22
23
24
14
15
16
17
(7,98)
(11,80)
200
250
300

Σημεῖον	X	Y
Σ1	+27,21	+42,47
Σ2	+15,05	+23,90
Σ3	0,00	0,00
Σ4	+27,93	+7,31
Σ5	+51,12	-17,32
Σ6	+70,15	-35,70
Σ6Α	+70,50	-50,03
Σ7	+77,21	-34,51
Σ8	+72,81	-103,02
Σ9	+55,93	-144,01
Σ9Α	+37,92	-164,70
Σ10	+19,45	-175,90
Σ10Α	-7,82	-187,62
Σ11	-35,50	-200,50
Σ12	-18,23	-219,81
Σ13	-4,15	-233,79
Σ14	-3,60	-276,12

Ἐλέγχθη ἐν τῷ ὑπαίθρῳ διὰ τὴν ἀκρίβειαν τῆς ἀποτυπώσεως.

ΗΛΕΓΧΘΗ
Ἐν Βόλῳ 5/12/78
ΦΙΛΙΠΠΟΣ [illegible]
[illegible]

ΘΕΩΡΗΘΗΚΕ
Ἐν Βόλῳ 5/12/1978
[illegible]

ΥΠΟΜΝΗΜΑ

α) Σύστημα συντεταγμένων:

Αὐθαίρετον. Ἀρχὴ τῶν ἀξόνων ἐλήφθη τὸ σταθερὸν σημεῖον Σ3. Ὁ ἄξων Υ ἔχει τὴν κατεύθυνσιν τοῦ Βορρᾶ.

β) Σταθερὰ σημεῖα Σ καὶ λιγκλοῦ:

Τὰ σταθερὰ σημεῖα Σ1, Σ2 [illegible] [illegible] ἐκ [illegible] βράχων. Τὰ σταθερὰ σημεῖα Σ3, Σ4, ... Σ13, Σ14 ἀποτελοῦνται ἀπὸ σιδηρογωνίες ποτισμένες ἐντὸς σκυροδέματος.

γ) Ἐξασφαλίσεις:

Τὰ σταθερὰ σημεῖα ἔχουν ἐξασφαλισθεῖ ἀπὸ ἐλαιόδενδρα ἢ βράχους.

δ) Ὑψομετρικὴ ἀφετηρία:

Ὡς ὑψομετρικὴ ἀφετηρία ἐλήφθη ἡ στάθμη τῆς ἠρεμούσης θαλάσσης.

ΓΡΑΜΜΗ ΑΙΓΙΑΛΟΥ: ———
ΓΡΑΜΜΗ ΠΑΡΑΛΙΑΣ: ———

Η ΕΠΙΤΡΟΠΗ

1) [illegible]
Οἰκον. Ἔφορος Δ. Βόλου
2) [illegible] Δημήτριος
Λιμενάρχης Βόλου
3) [illegible] Ἀθανάσιος
[illegible] ἐπιβλέπων [illegible]

ΤΟΠΟΓΡΑΦΙΚΟΝ ΔΙΑΓΡΑΜΜΑ

ΠΕΡΙΟΧΗΣ "ΑΓ. ΣΩΣΤΗΣ" ΑΡΓΑΛΑΣΤΗΣ - ΝΟΜΟΥ ΜΑΓΝΗΣΙΑΣ
ΠΡΟΣ ΙΔΙΟΚΤΗΣΙΑΣ Noack Wigand
ΠΡΟΣ ΚΑΘΟΡΙΣΜΟΝ
ΟΡΙΩΝ ΑΙΓΙΑΛΟΥ ΚΑΙ ΠΑΡΑΛΙΑΣ

ΚΛΙΜΑΞ 1:500

Συνοδεύει τὴν ἀπὸ 7/2/79 ἔκθεσιν.

ΑΠΟΣΠΑΣΜΑ ΧΑΡΤΟΥ

ΚΛΙΜΑΞ 1:25000

θάλασσα

Ἐν Θεσσαλονίκῃ 28-11-1978
Ἡ Μηχανικός

ΙΩΑΝΝΑ [illegible] ΜΠΟΛΟΤΑ
Διπλωματοῦχος
Ἀγρονόμος Τοπογράφος Μηχανικός Α.Π.Θ.
[illegible] - Τ.Ε.Ε. [illegible]
[illegible] - Τηλ. 26-077 - Σκόπελος

ΠΟΛΕΟΔΟΜΙΑ

ΑΠΟΦΑΣΕΙΣ

'Αριθ. ΤΥ. 2800 (3)

Περὶ ἀναγνωρίσεως ὁδοῦ στὸ Μεσολόγγι ὅτι προϋπάρχει τοῦ ἔτους 1923 μέσα στὸ Ο.Τ. πού περιβάλλεται ἀπὸ τὶς ὁδοὺς 'Αρ. Δαμασκηνοῦ–Ζαλογγίτου–Νότη Μπότσαρη–Λουδοβίκου.

Ο ΝΟΜΑΡΧΗΣ
ΑΙΤΩΛΙΑΣ ΚΑΙ ΑΚΑΡΝΑΝΙΑΣ

Ἔχοντας ὑπόψη :

1. Τὶς διατάξεις τοῦ Ν.3200/55 «περὶ Διοικητικῆς ἀποκεντρώσεως».

2. Τὶς διατάξεις τοῦ ἀπὸ 20.6.55 Β.Δ/τος «περὶ ἐξαιρέσεως ἀπὸ τῆς κατὰ τὴν παρ. 1 τοῦ ἄρθρου 1 τοῦ Ν.3200/55 ἁρμοδιότητος τοῦ 'Υπουργείου Δημοσίων Ἔργων».

3. Τὶς διατάξεις τοῦ 863/70 Β.Δ/τος «περὶ διαρθρώσεως τοῦ 'Υπουργείου Συγκοινωνιῶν καὶ Δημ. Ἔργων», ὅπως τοῦτο τροποποιήθηκε διὰ τοῦ ὑπ' ἀριθ. 572/67 Β.Δ/τος.

4. Τὶς διατάξεις, τοῦ 532/70 Ν.Δ/τος «περὶ διοικητικῆς ἀποκεντρώσεως».

5. Τὶς διατάξεις τοῦ 712/70 Β.Δ/τος ὅπως τροποποιήθηκε καὶ συμπληρώθηκε μὲ τὰ 677/71 καὶ 198/72 Β.Δ/τα.

6. Τὴ Λ7/16/11/7.10.70 κοινὴ ἀπόφαση τῶν 'Υπουργῶν περὶ ὀργανώσεως τῶν Περιφ/κῶν 'Υπηρεσιῶν τοῦ ΥΠΔΕ.

7. Τὴ Λ9/1–8/3/9.8.71 κοινὴ ἐγκύκλιο τῶν Πρωθυπουργοῦ, 'Αντιπροέδρου καὶ 'Υπουργοῦ τῶν 'Εσωτερικῶν περὶ ὀργανώσεως τῶν Νομαρχιῶν.

8. Τὶς διατάξεις τοῦ ἄρθρ. 20 τοῦ Ν.Δ. τῆς 17.7.23 «περὶ σχεδίων πόλεων κ.λ.π.».

9. Τὴν Ε34/20014/16.6.77 ἐγκ. ΥΠ ΔΕ.

10. Τὴ σχετικὴ αἴτηση τοῦ Χρ. Σταματοπούλου, μὲ τὴν ὁποία ζητᾶ τὴν ἀναγνώριση τῆς ὁδοῦ πού βρίσκεται στὸ Ο.Τ. πού περιβάλλεται ἀπὸ τὶς ὁδοὺς 'Αρχ. Δαμασκηνοῦ–Ζαλογγίτου–Νότη Μπότσαρη–Λουδοβίκου τοῦ ἐγκεκριμένου σχεδίου πόλεως Μεσολογγίου, ὡς ὁδοῦ πού προϋπάρχει τοῦ ἔτους 1923.

11. Τὸ 1863/28.1.1919 συμβόλαιο συμ/φου Μεσολογγίου Πλουτάρχου Ματραπήλια.

12. Τὴν ΕΣ 33576/75/22.1.76 ἀπόφαση Νομάρχου Αἰτωλ/νίας «περὶ ἀναθέσεως ἀσκήσεως μέρους ἁρμοδιοτήτων Νομάρχου ὑπὸ τὴν ἔνδειξιν «ἐντολῆ Νομάρχου».

13. Τὴ σύμφωνη γνώμη τοῦ Νομ/κοῦ Συμβουλίου πού, διατυπώθηκε στὸ 23/78 (θέμα 3ο) πρακτικὸ αὐτοῦ, ἀποφασίζουμε :

'Αναγνωρίζουμε τὴν ὁδὸ πού βρίσκεται στὸ Οἰκοδομικὸ τετράγωνο πού περιβάλλεται ἀπὸ τὶς ὁδοὺς 'Αρχ. Δαμασκηνοῦ–Ζαλογγίτου–Νότη Μπότσαρη–Λουδοβίκου στὸ Μεσολόγγι καὶ κρίνουμε αὐτὴ ὡς διατηρητέα, διότι ὑπάρχουν ἰδιοκτησίες πού μόνο ἀπ' αὐτὴ μποροῦν νὰ ἐπικοινωνοῦν, ὅπως αὐτὴ φαίνεται στὸ συνοδεῦον τὴν ἀπόφαση τοπογραφικὸ διάγραμμα τοῦ πολ. ὑπομ/κοῦ Νικ. Στεργίου.

'Η ἀπόφαση αὐτὴ νὰ δημοσιευθεῖ στὴν 'Εφημερίδα τῆς Κυβερνήσεως.

Μεσολόγγι, 14 Αὐγούστου 1979

Μὲ ἐντολὴ Νομάρχη
'Ο Προϊστάμενος Δ Τ Υ
ΣΩΤ. ΛΑΜΠΡΟΠΟΥΛΟΣ

ΤΟΠΟΓΡΑΦΙΚΟΝ ΔΙΑΓΡΑΜΜΑ

ΟΙΚΟΠΕΔΟΥ ΙΔΙΟΚΤΗΣΙΑΣ

ΣΤΟ ΜΕΣΟΛΟΓΓΙ.


ΚΛΙΜΑΞ 1:100

ΕΜΒΑΔΟΝ


Ε = 138,63 m


ΟΡΟΙ ΔΟΜΗΣΕΩΣ

Προσώπου: 10.00
Βάθος: 15.00
Εμβαδόν: 200.00
Σύστημα: Συνεχές
Κάλυψις: 70%

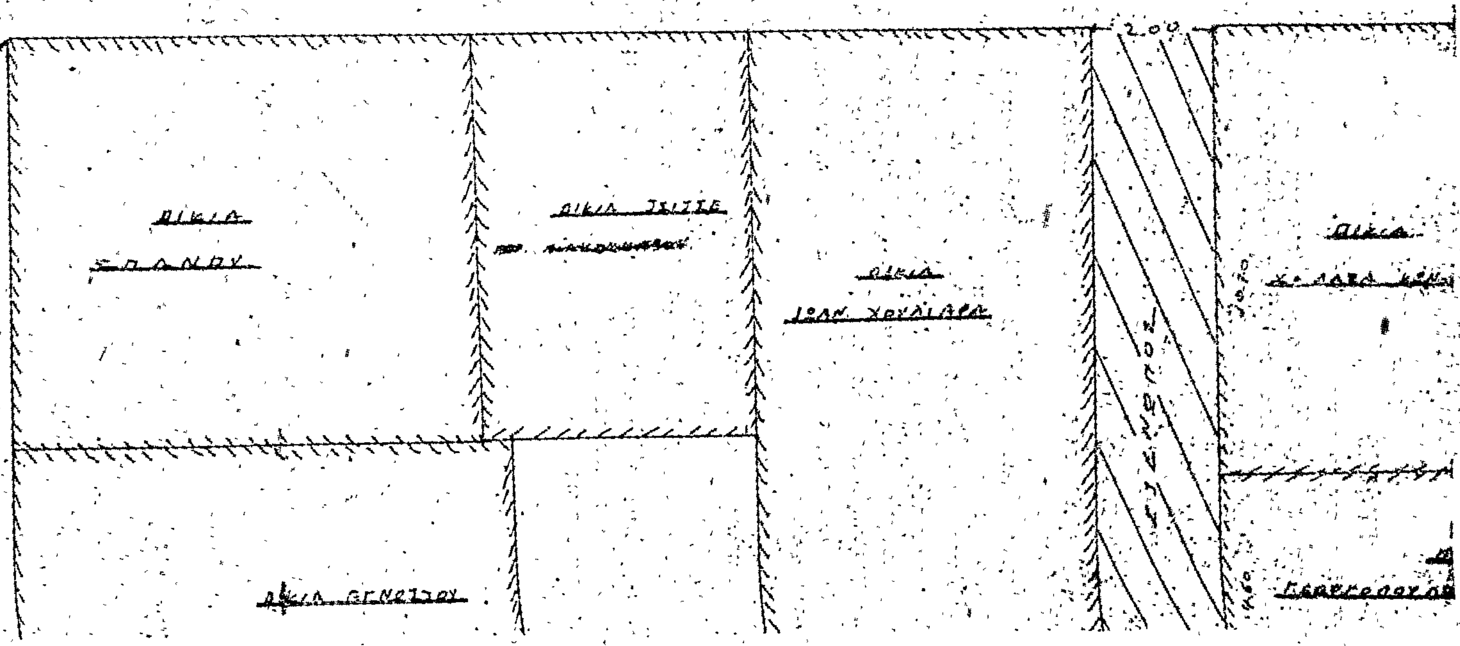



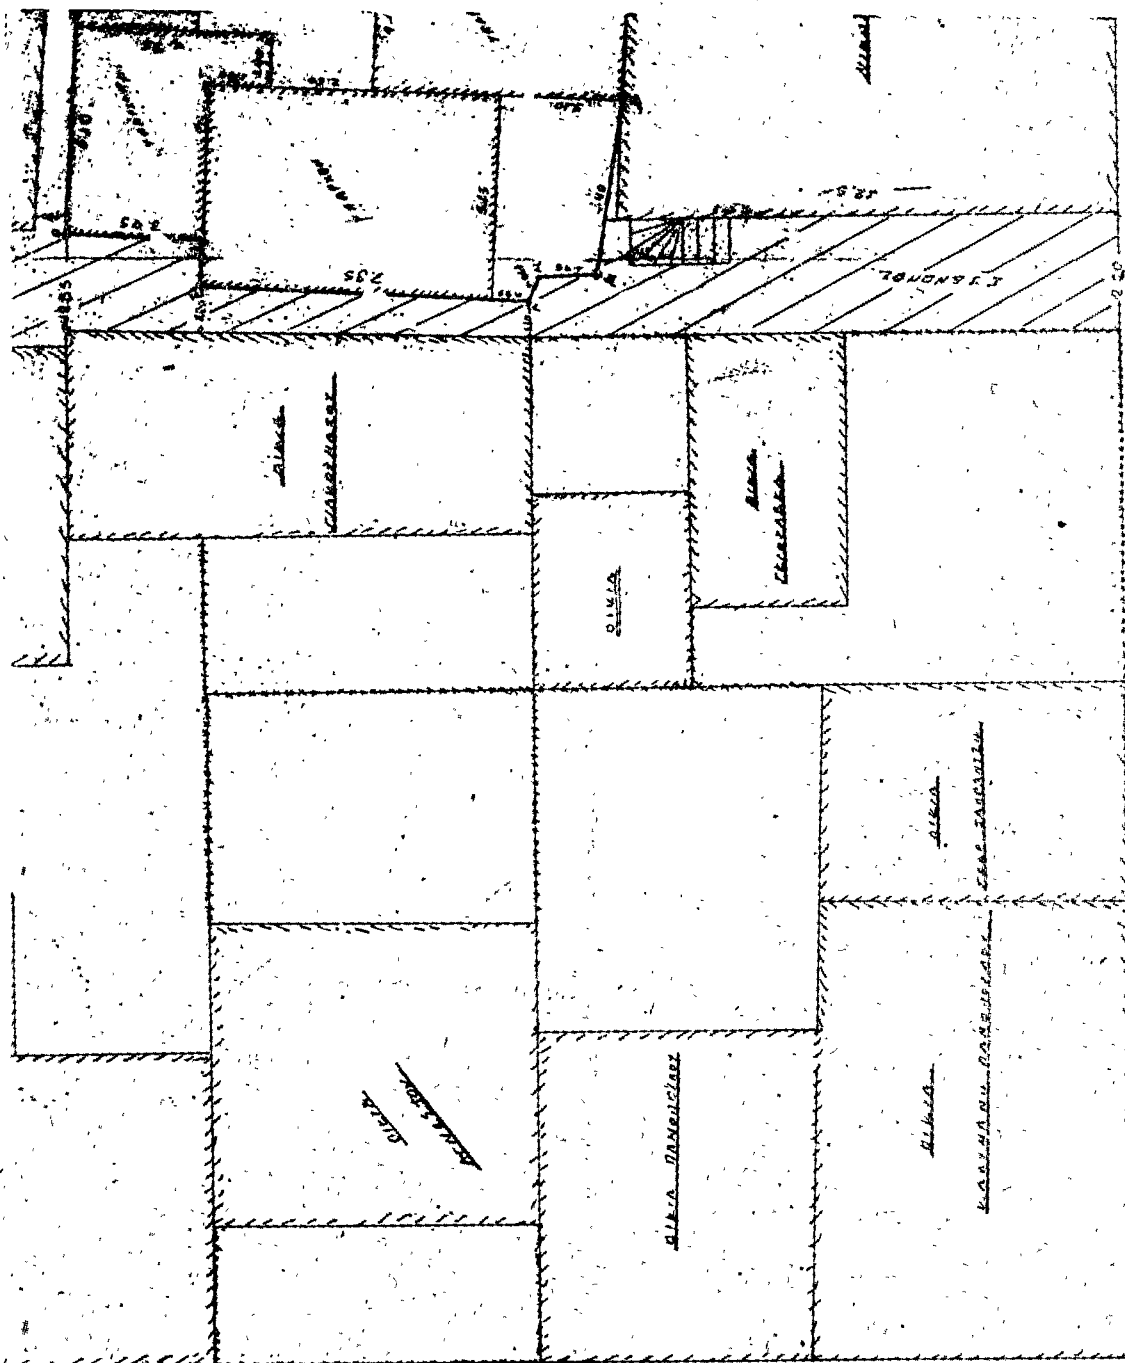

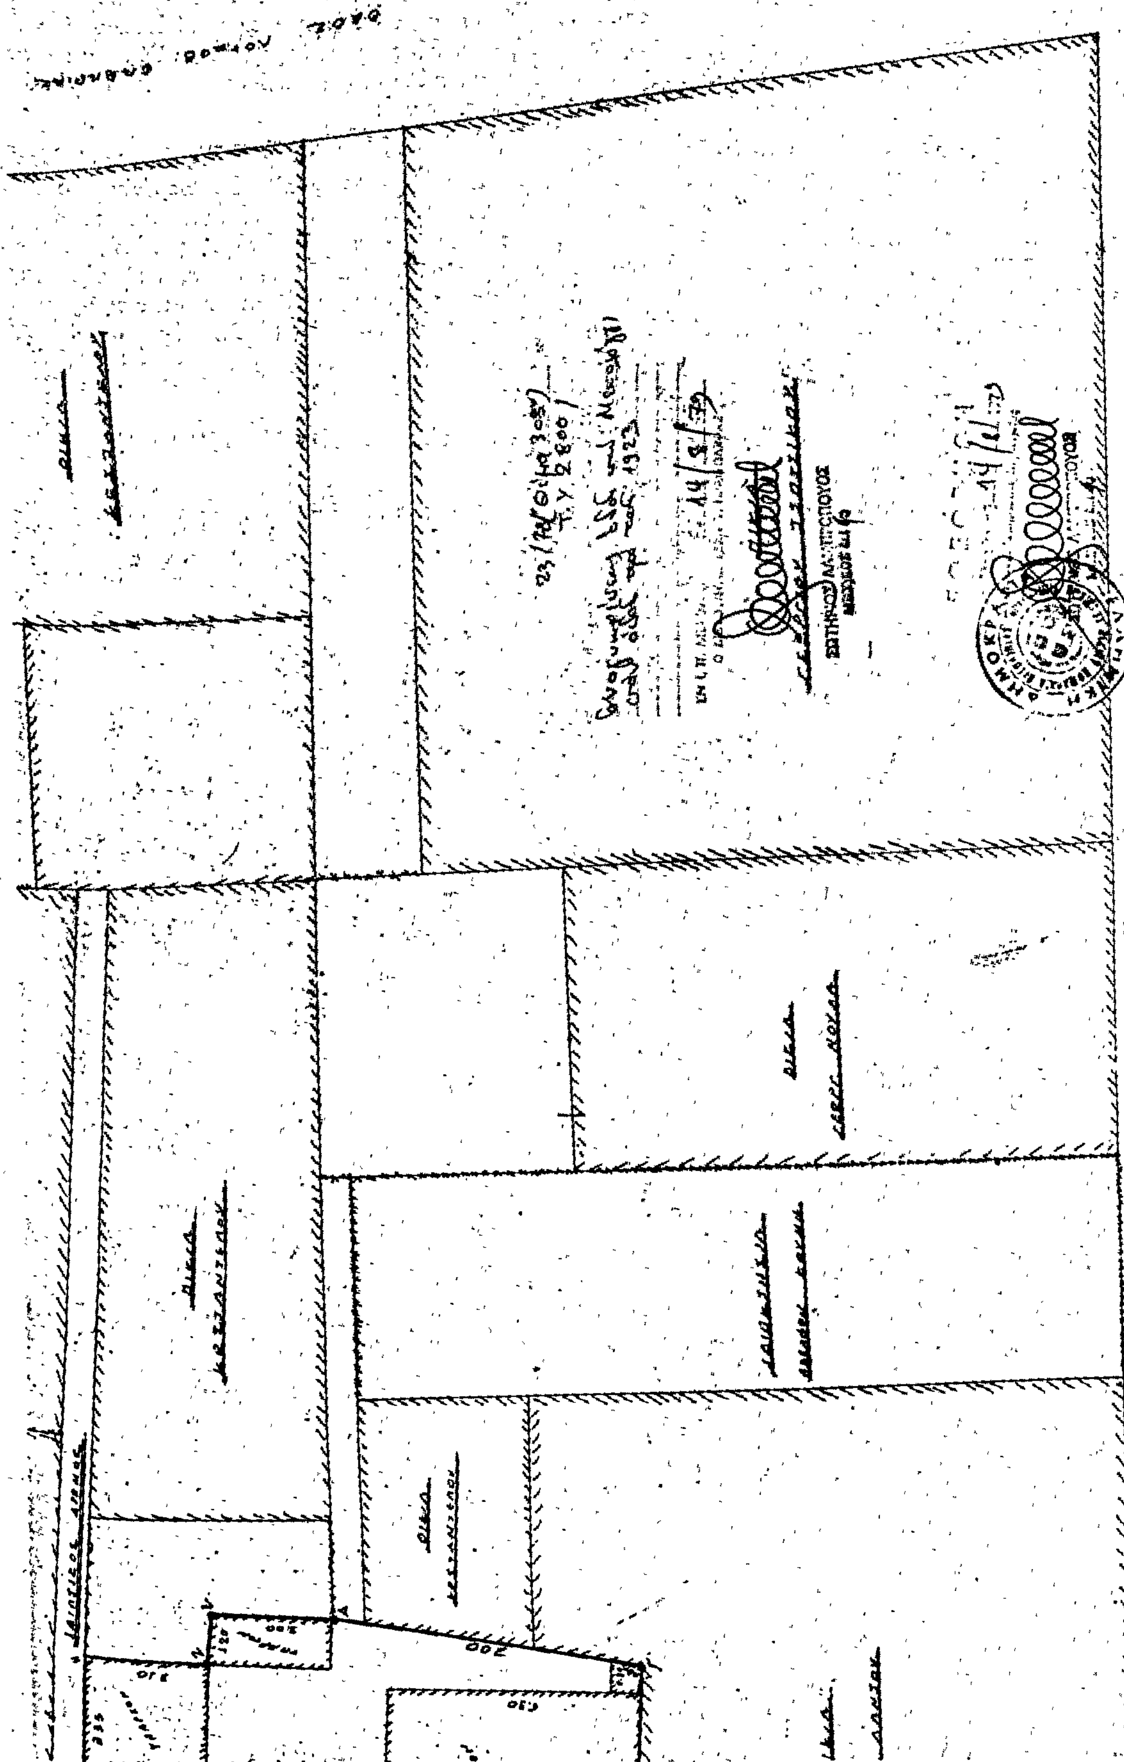

Ἀριθ. Δ.Π. 17871 (4)

Περὶ καθορισμοῦ χώρου παιδικοῦ Σταθμοῦ στὸ Σκεπαστὸ Λαγκαδᾶ, Ν. Θεσ/κης.

Ο ΝΟΜΑΡΧΗΣ ΘΕΣΣΑΛΟΝΙΚΗΣ

Ἔχοντας ὑπόψη :

1. Τὶς διατάξεις τοῦ ἀπὸ 17.7.23 Ν. Δ/τος «περὶ σχεδίων πόλεων κλπ», ὅπως τροποποιήθηκαν καὶ συμπληρώθηκαν μεταγενέστερα.

2. Τὶς διατάξεις τοῦ Ν. 3200/55 «περὶ διοικητικῆς ἀποκεντρώσεως», ὅπως μεταγενέστερα τροποποιήθηκαν καὶ συμπληρώθηκαν.

3. Τὶς διατάξεις τοῦ Α.Ν. 314/68 «περὶ παροχῆς εἰς τὸν Ὑπουργὸν Β. Ε. καὶ τὸν Νομάρχην ἁρμοδιοτήτων ἐπὶ θεμάτων ἐγκρίσεως, ἐπεκτάσεως ἢ τροποποιήσεως σχεδίων πόλεων καὶ κωμῶν», ὅπως τροποποιήθηκαν μὲ τὸ Ν.Δ. 1018/71.

4. Τὴν 33/1978 ἀπόφαση τοῦ Κοινοτικοῦ Συμβουλίου Σκεπαστοῦ, μὲ τὴν ὁποία ἀποδέχτηκε τὴν πρόταση τοῦ Τ.Π.Μ. τῆς Δ/νσεως Πολεοδομίας, γιὰ καθορισμὸ τοῦ 275 κοινόχρηστου οἰκοπέδου τοῦ Ο.Τ. 21 τοῦ οἰκισμοῦ, ὡς χώρου γιὰ ἀνέγερση Παιδικοῦ Σταθμοῦ.

5. Τὴν ἀπὸ 9.6.79 εἰσήγηση τοῦ Τμήματος Πολεοδ. Μελετῶν τῆς Δ/νσεως Πολεοδομίας, γιὰ τὸ ἴδιο ἀντικείμενο.

6. Τὴν 330/24/14.6.79 πράξη γνωμοδοτήσεως τοῦ Νομαρχιακοῦ Συμβουλίου Δ.Ε. (τμῆμα Ν. Θεσ/νίκης), μὲ τὴν ὁποία γνωμοδοτεῖ ὁμόφωνα γιὰ τὸν καθορισμὸ τοῦ 275 κοινοχρ. οἰκοπέδου τοῦ Ο.Τ. 21 τοῦ οἰκισμοῦ Σκεπαστοῦ, ὡς χώρου γιὰ ἀνέγερση Παιδικοῦ Σταθμοῦ, καὶ γιὰ τὴν ἐπιβολὴ τῶν ἑξῆς ὅρων δομήσεως : Σύστημα «πανταχόθεν ἐλεύθερο», κάλυψη 30 %, ὄροφοι 2 καὶ μέγιστο ὕψος 7,5 μ, ἀποφασίζουμε :

Ἐγκρίνουμε τὸν καθορισμὸ χώρου Παιδικοῦ Σταθμοῦ στὸν οἰκισμὸ Σκεπαστὸ Λαγκαδᾶ Ν. Θεσ/νίκης στὸ Ο.Τ. 21 ἀριθμ. οἰκοπ. 275, ὅπως φαίνεται στὸ τοπογραφικὸ διάγραμμα ποὺ συνοδεύει τὴν ἀπόφαση αὐτή, θεωρημένο ἀπὸ τὸ Δ/ντὴ Πολεοδομίας Θεσ/νίκης, καὶ τὴν ἐπιβολὴ τῶν ἑξῆς ὅρων δομήσεως : Σύστημα «πανταχόθεν ἐλεύθερο», κάλυψη 30 %, ὄροφοι 2 (δύο), μέγιστο ὕψος 7,5 μ.

Ἡ ἀπόφαση αὐτὴ νὰ δημοσιευθεῖ στὴν Ἐφημερίδα τῆς Κυβερνήσεως.

Θεσσαλονίκη, 14 Ἰουλίου 1979

Ὁ Νομάρχης
ΑΛΕΞΑΝΔΡΟΣ Γ. ΤΣΑΚΩΝΑΣ

22

Σχολείο

21

20


23

21
ΧΩΡΟΣ
ΓΙΑ ΠΑΙΔΙΚΟ
ΣΤΑΘΜΟ

33

40

39

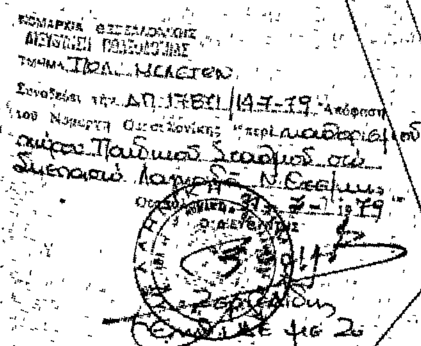

Η ΓΕΝΙΚΗ ΔΙΕΥΘΥΝΣΗ ΤΟΥ ΕΘΝΙΚΟΥ ΤΥΠΟΓΡΑΦΕΙΟΥ

ΓΝΩΣΤΟΠΟΙΕΙ ΟΤΙ:

Ἡ ἐτήσια συνδρομὴ τῆς Ἐφημερίδας τῆς Κυβερνήσεως, ἡ τιμὴ τῶν φύλλων της ποὺ πουλιοῦνται τμηματικὰ καὶ τὰ τέλη δημοσιεύσεων στὴν Ἐφημερίδα τῆς Κυβερνήσεως, καθορίσθηκαν ἀπὸ 1 Ἰανουαρίου 1979 ὡς ἀκολούθως:

Α' ΕΤΗΣΙΕΣ ΣΥΝΔΡΟΜΕΣ

1. Γιὰ τὸ Τεῦχος Α'	Δραχ.	600
2. » » » Β'	»	700
3. » » » Γ'	»	500
4. » » » Δ'	»	1.000
5. » » » Νομικῶν Προσώπων Δ.Δ. κ.λπ.	»	500
6. » » » Παράρτημα	»	300
7. » » » Ἀνωνύμων Ἑταιρειῶν κ.λπ.	»	3.000
8. » » Δελτίο Ἐμπορικῆς καὶ Βιομηχανικῆς Ἰδιοκτησίας	»	200
9. Γιὰ ὅλα τὰ τεύχη καὶ τὸ Δ.Ε.Β.Ι.	»	6.000

Οἱ Δῆμοι καὶ οἱ Κοινότητες τοῦ Κράτους καταβάλλουν τὸ 1/2 τῶν ἀνωτέρω συνδρομῶν.

Ὑπὲρ τοῦ Ταμείου Ἀλληλοβοηθείας Προσωπικοῦ τοῦ Ἐθνικοῦ Τυπογραφείου (ΤΑΠΕΤ) ἀναλογοῦν τὰ ἑξῆς ποσά:

1. Γιὰ τὸ Τεῦχος Α'	Δραχ.	30
2. » » » Β'	»	35
3. » » » Γ'	»	25
4. » » » Δ'	»	50
5. » » » Νομικῶν Προσώπων Δημοσίου Δικαίου κ.λπ.	»	25
6. » » » Παράρτημα	»	15
7. » » » Ἀνωνύμων Ἑταιρειῶν κ.λπ.	»	150
8. » » Δελτίο Ἐμπ. καὶ Βιομ. Ἰδιοκτησίας	»	10
9. Γιὰ ὅλα τὰ τεύχη	»	300

Β'. ΤΙΜΗ ΦΥΛΛΩΝ

Ἡ τιμὴ πωλήσεως κάθε φύλλου, μέχρις 8 σελ., εἶναι 3 δρχ., ἀπὸ 9 ὡς 40 σελ. 8 δρχ., ἀπὸ 41 ὡς 80 σελ. 15 δρχ., ἀπὸ 81 σελ. καὶ ἄνω ἡ τιμὴ πωλήσεως κάθε φύλλου προσαυξάνεται κατὰ 15 δρχ. ἀνὰ 80 σελίδες.

Γ'. ΤΕΛΗ ΔΗΜΟΣΙΕΥΣΕΩΝ

Ι. Στὸ τεῦχος Ἀνωνύμων Ἑταιρειῶν καὶ Ἑταιρειῶν Περιωρισμένης Εὐθύνης:

Α' Δημοσιεύματα Ἀνωνύμων Ἑταιρειῶν:

1. Τῶν δικαστικῶν πράξεων	Δραχ.	400
2. Τῶν καταστατικῶν Ἀνωνύμων Ἑταιρειῶν	»	10.000
3. Τῶν τροποποιήσεων τῶν καταστατικῶν τῶν Ἀνωνύμων Ἑταιρειῶν	»	2.000
4. Τῶν ἀνακοινώσεων καὶ προσκλήσεων σὲ γενικὲς συνελεύσεις, τῶν κατὰ τὸ ἄρθρο 32 τοῦ Ν. 3221/24 γνωστοποιήσεων, τῶν ἀνακοινώσεων, ποὺ προβλέπονται ἀπὸ τὸ ἄρθρο 59 παρ. 3 τοῦ Ν.Δ. 400/70 «περὶ Ἀλλοδαπῶν Ἀσφαλιστικῶν Ἑταιρειῶν» καὶ τῶν ἀποφάσεων τοῦ Διοικητικοῦ Συμβουλίου τοῦ ΕΛΤΑ, ποὺ ἀναφέρονται σὲ προσωρινὲς διατάξεις	»	1.000
5. Τῶν ἰσολογισμῶν τῶν Ἀνωνύμων Ἑταιρειῶν	»	4.000
6. Τῶν συνοπτικῶν μηνιαίων καταστάσεων τῶν Τραπεζικῶν Ἑταιρειῶν	»	1.000
7. Τῶν ἀποφάσεων «περὶ ἐγκρίσεως τιμολογίων τῶν Ἀσφαλιστικῶν Ἑταιρειῶν»	»	600
8. Τῶν ὑπουργικῶν ἀποφάσεων «περὶ παροχῆς ἀδείας ἐπεκτάσεως τῶν ἐργασιῶν Ἀσφαλιστικῶν Ἑταιρειῶν», τῶν ἐκθέσεων περιουσιακῶν στοιχείων Ἀνωνύμων Ἑταιρειῶν γενικά, καὶ τῶν ἀποφάσεων τοῦ Δ.Σ. τοῦ ΕΛΤΑ, μὲ τὶς ὁποῖες ἐγκρίνονται καὶ δημοσιεύονται οἱ κανονισμοί αὐτοῦ	»	4.000
9. Τῶν ἀποφάσεων «περὶ παροχῆς πληρεξουσιότητος πρὸς ἀντιπροσώπευσιν ἐν Ἑλλάδι ἀλλοδαπῶν Ἑταιρειῶν» καὶ τῶν ἀποφάσεων «περὶ μεταβιβάσεως τοῦ χαρτοφυλακίου Ἀσφαλιστικῶν Ἑταιρειῶν κατὰ τὸ ἄρθρον 59 παρ. 1 τοῦ Ν.Δ. 400/70»	»	2.000
10. Τῶν ἀποφάσεων «περὶ συγχωνεύσεως Ἀνωνύμων Ἑταιρειῶν»	»	10.000
11. Τῶν ἀποφάσεων τῆς Ἐπιτροπῆς τοῦ Χρηματιστηρίου «περὶ εἰσαγωγῆς χρεωγράφων εἰς τὸ Χρηματιστήριον πρὸς διαπραγμάτευσιν, συμφώνως πρὸς τὰς διατάξεις τοῦ ἄρθρου 2 παρ. 3 Α.Ν. 148/67»	Δραχ.	1.000
12. Τῶν ἀποφάσεων τῆς Ἐπιτροπῆς κεφαλαιαγορᾶς «περὶ διαγραφῆς χρεωγράφων ἐκ τοῦ Χρηματιστηρίου, συμφώνως πρὸς τὰς διατάξεις τοῦ ἄρθρου 2 παρ. 4 Α.Ν. 148/1967»	»	1.000

Β'. Δημοσιεύματα Ἑταιρειῶν Περιωρισμένης Εὐθύνης:

1. Τῶν καταστατικῶν	»	1.000
2. Τῶν τροποποιήσεων τῶν καταστατικῶν	»	400
3. Τῶν ἀνακοινώσεων καὶ προσκλήσεων	»	200
4. Τῶν ἰσολογισμῶν	»	1.000
5. Τῶν ἐκθέσεων ἐκτιμήσεως περιουσιακῶν στοιχείων	»	1.000

Γ'. Δημοσιεύματα Ἀλληλασφαλιστικῶν Συνεταιρισμῶν - Ἀλληλασφαλιστικῶν Ταμείων καὶ Φιλανθρωπικῶν Σωματείων:

1. Τῶν ὑπουργικῶν ἀποφάσεων «περὶ χορηγήσεως ἀδείας λειτουργίας Ἀλληλασφαλιστικῶν Συνεταιρισμῶν - Ἀλληλασφαλιστικῶν Ταμείων»	»	1.000
2. Τῶν Ἰσολογισμῶν τῶν ἀνωτέρω Συνεταιρισμῶν, Ταμείων καὶ Σωματείων	»	1.000

ΙΙ. Στὸ Τέταρτο τεῦχος τῶν δικαστικῶν πράξεων, προσκλήσεων καὶ λοιπῶν δημοσιεύσεων	»	400

Τὸ ποσοστὸ ἐπὶ τῶν τελῶν δημοσιεύσεων στὸ Τεῦχος Ἀνωνύμων Ἑταιρειῶν καὶ Ἑταιρειῶν Περιωρισμένης Εὐθύνης, ποὺ πρέπει νὰ καταβάλλεται ὑπὲρ τοῦ Ταμείου Ἀλληλοβοηθείας Προσωπικοῦ Ἐθνικοῦ Τυπογραφείου (ΤΑΠΕΤ), ὁρίσθηκε γενικὰ σὲ 5 ο/ο.

Δ'. ΚΑΤΑΒΟΛΗ ΣΥΝΔΡΟΜΩΝ - ΤΕΛΩΝ ΔΗΜΟΣΙΕΥΣΕΩΝ ΚΑΙ ΠΟΣΟΣΤΩΝ Τ.Α.Π.Ε.Τ.

1. Οἱ συνδρομὲς τοῦ ἐσωτερικοῦ καὶ τὰ τέλη δημοσιεύσεων προκαταβάλλονται στὰ Δημόσια Ταμεῖα ἔναντι ἀποδεικτικοῦ εἰσπράξεως, τὸ ὁποῖο φροντίζει ὁ ἐνδιαφερόμενος νὰ τὸ στείλει στὴ Γενικὴ Δ/νση τοῦ Ἐθνικοῦ Τυπογραφείου.

2. Οἱ συνδρομὲς τοῦ ἐξωτερικοῦ εἶναι δυνατὸ νὰ στέλνονται καὶ σὲ ἀνάλογο συνάλλαγμα μὲ ἐπιταγὴ ἐπ' ὀνόματι τοῦ Διευθυντῆ τῶν Διοικητικῶν καὶ Οἰκονομικῶν Ὑποθέσεων τοῦ Ἐθνικοῦ Τυπογραφείου.

3. Τὸ ὑπὲρ τοῦ ΤΑΠΕΤ ποσοστὸ ἐπὶ τῶν ἀνωτέρω συνδρομῶν καὶ τελῶν δημοσιεύσεων καταβάλλεται ὡς ἑξῆς:

α) στὴν Ἀθήνα: στὸ Ταμεῖο τοῦ ΤΑΠΕΤ (Κατάστημα Ἐθνικοῦ Τυπογραφείου),

β) στὶς ὑπόλοιπες πόλεις τοῦ Κράτους: στὰ Δημόσια Ταμεῖα καὶ ἀποδίδεται στὸ ΤΑΠΕΤ σύμφωνα μὲ τὶς 192378/3639/1947(RONEO 185) καὶ 178048/5321/31.7.65 (RONEO 139) ἐγκύκλιες διαταγὲς τοῦ Γ.Λ.Κ.,

γ) στὶς περιπτώσεις συνδρομῶν ἐξωτερικοῦ: ὅταν ἡ ἀποστολή τους γίνεται μὲ ἐπιταγὲς μαζὶ μ' αὐτὲς στέλνεται καὶ τὸ ὑπὲρ τοῦ ΤΑΠΕΤ ποσοστό.

Ὁ Γενικὸς Διευθυντὴς
ΑΘΑΝ. ΠΑΝ. ΣΠΗΛΙΟΠΟΥΛΟΣ

ΑΠΟ ΤΟ ΕΘΝΙΚΟ ΤΥΠΟΓΡΑΦΕΙΟ